



ISTITUTO STATALE DI ISTRUZIONE SECONDARIA SUPERIORE "TONINO GUERRA" - NOVAFELTRIA (RIMINI)



Con Sezioni Associate I.T.C.G. "Einaudi", I.P.I.A. "Benelli" e Liceo Scientifico
Piazzale Lorenzo Moni n. 3 – 47863 NOVAFELTRIA (RN)
Tel. 0541920130 / 0541926178 - Sito: [www. https://www.isisstoninoguerra.it](https://www.isisstoninoguerra.it)
E-mail: RNIS00300D@istruzione.it- PEC: rnis00300d@pec.istruzione.it
Codice Meccanografico RNPS00300D - Cod. Fiscale 80034510414



Prot.14268/6.10.

Novafeltria (RN), lì 04.08.2022

Spett.le Ditta

OGGETTO: affidamento diretto ai sensi dell'art. 1 c.2 lettera a) del d.l. n. 76/2020 convertito in l. 120/2020 (e successive modifiche di cui alla l. 108/2021), di fornitura, trasporto/consegna, installazione e collaudo di torni, centrali di lavoro, ivi inclusi i software e formazione, nell'ambito della strategia di sviluppo dell'area interna nell'ambito della strategia di sviluppo dell'area Regione Emilia-Romagna – "Area Interna Alta Valmarecchia"

Scheda intervento 22

codice di intervento e titolo: EMI17 - I1 Learning by doing: la metalmeccanica a scuola.

CUP: D99J21005790003

CIG: 93501389F6

RISPOSTE AI QUESITI

N°	QUESITO	RISPOSTA
1	LABORATORIO	<p>I locali dove posizionare le macchine sono definiti e un layout preliminare è stato redatto; per chiarezza allegiamo i documenti prodotti.</p> <p>Le soluzioni di posizionamento delle apparecchiature sono due (che si allegano alla presente) per lasciare la possibilità ai docenti di laboratorio di valutare quella che ritengono più corretta dal punto di vista didattico e funzionale. Prima della consegna del materiale sarà nostra cura definire l'esatta posizione delle apparecchiature e predisporre gli allacciamenti elettrici e pneumatici che non costituiscono impedimento al collaudo funzionale delle apparecchiature.</p>



ISTITUTO STATALE DI ISTRUZIONE SECONDARIA SUPERIORE "TONINO GUERRA" - NOVAFELTRIA (RIMINI)



Con Sezioni Associate I.T.C.G. "Einaudi", I.P.I.A. "Benelli" e Liceo Scientifico

Piazzale Lorenzo Moni n. 3 – 47863 NOVAFELTRIA (RN)

Tel. 0541920130 / 0541926178 - Sito: [www. https://www.isisstoninoguerra.it](https://www.isisstoninoguerra.it)

E-mail: RNIS00300D@istruzione.it- PEC: rnis00300d@pec.istruzione.it

Codice Meccanografico RNPS00300D - Cod. Fiscale 80034510414



2	DATI TECNICI	nei due ambienti individuati non ci sono problemi ad alimentare le macchine a 400V trifase invece di 230V monofase. Pertanto il chiarimento integra il capitolato tecnico costituendone parte integrante e sostanziale.
3	Formazione	Si confermano n. 8 ore da svolgersi nel corso della stessa trasferta per installazione e collaudo. Pertanto il chiarimento integra il capitolato tecnico costituendone parte integrante e sostanziale.
4	Chiediamo che venga considerata l'applicazione o del deposito cauzionale o delle penali.	La richiesta è inaccettabile nonché contra legem. La stazione appaltante non può a propria discrezione decidere di inserire le penali o la garanzia definitiva, né tanto meno accogliere le richieste dell'operatore economico. Trattasi di disposizione previste dal Codice dei Contratti pubblici che regola le acquisizioni, rispettivamente, nel caso di specie, gli articoli 113 bis e 103 (con il rinvio all'art. 93) del D.Lgs 50/2016 e s.m.i. Trattasi di istituti ben definiti a cui si rinvia.
5	Indicare l'utilizzo del deposito cauzionale definitivo da parte della stazione appaltante e le modalità di svincolo.	Lo svincolo è disposto al comma 5 dell'art. 103 del D.Lgs 50/2016 e s.m.i., a cui si rinvia Al comma 1 dell'art. 103 del D.Lgs 50/2016 e s.m.i. è indicata l'essenza e la ragione della garanzia definitiva, da cui se ne ricava "l'utilizzo" della stazione appaltante.
6	Nella documentazione è citato: "In caso di accertamento del difetto del possesso dei requisiti prescritti verrà applicata una penale in misura del 10% del valore del contratto". A quali requisiti si fa riferimento?	Si fa riferimento ai requisiti di partecipazione ovvero art. 80 del D.Lgs 50/2016 e s.m.i. (sempre che non diano luogo a risoluzione contrattuale) ed in generale ai requisiti indicati nella richiesta di preventivo alla voce "requisiti per la partecipazione".
7	Chiediamo che la percentuale indicata nel capitolato sia pari al 5% anziché il 10%	La percentuale del 5% non può essere accettata. Resta invariato quanto prescritto normativamente dall'art. 113 bis del D.Lgs 50/2016 (10%)



ISTITUTO STATALE DI ISTRUZIONE SECONDARIA SUPERIORE "TONINO GUERRA" - NOVAFELTRIA (RIMINI)



Con Sezioni Associate I.T.C.G. "Einaudi", I.P.I.A. "Benelli" e Liceo Scientifico
Piazzale Lorenzo Moni n. 3 – 47863 NOVAFELTRIA (RN)
Tel. 0541920130 / 0541926178 - Sito: [www. https://www.isisstoninoguerra.it](https://www.isisstoninoguerra.it)
E-mail: RNIS00300D@istruzione.it- PEC: rnis00300d@pec.istruzione.it
Codice Meccanografico RNPS00300D - Cod. Fiscale 80034510414



<p>Si chiede di eliminare la seguente dicitura: <i>"L'assunzione dell'appalto di cui alle presenti condizioni particolari e relativi allegati da parte dell'operatore economico equivale a dichiarazione di perfetta conoscenza e incondizionata accettazione della legge, dei regolamenti e di tutte le norme vigenti in materia di pubblici servizi e commesse pubbliche"</i></p>	<p>La dicitura può esser rimossa. Resta inteso che con la sottoscrizione dei documenti e anche del capitolo eventualmente integrato dai chiarimenti e delucidazioni forniti, l'operatore economico si obbliga al suo rispetto ed al rispetto della normativa vigente in materia di contrattualistica pubblica, codice civile etc. che ben conoscerà.</p>
<p>Si chiede di sostituire l'art. 1671 con l'art. 1373 c.c.</p>	<p>Confermiamo l'applicabilità dell'art. 1671 c.c. (relativo ai contratti d'appalto).</p>
<p>In caso di recesso della Stazione Appaltante a seguito deposito cauzionale definitivo, ns emissione garanzia fideiussione bancaria o assicurativa, Vs pagamento del 30% a titolo di anticipazione, come verrebbero gestite le partite succitate?</p>	<p>Il quesito formulato non è chiaro o mal formulato. In ogni caso si applicano le disposizioni del codice civile e del D.Lgs 50/2016 (in particolare per quest'ultimo il comma 5 dell'art. 103 del D.Lgs 50/2016).</p>

Il Responsabile Unico del Procedimento


Prof.ssa Maria Anna Manicone

Firma autografa omissa ai sensi e per gli effetti dell'art. 3 D.Lgs. n. 39/1993



PLANIMETRIA LIVELLO 0

scala 1:100

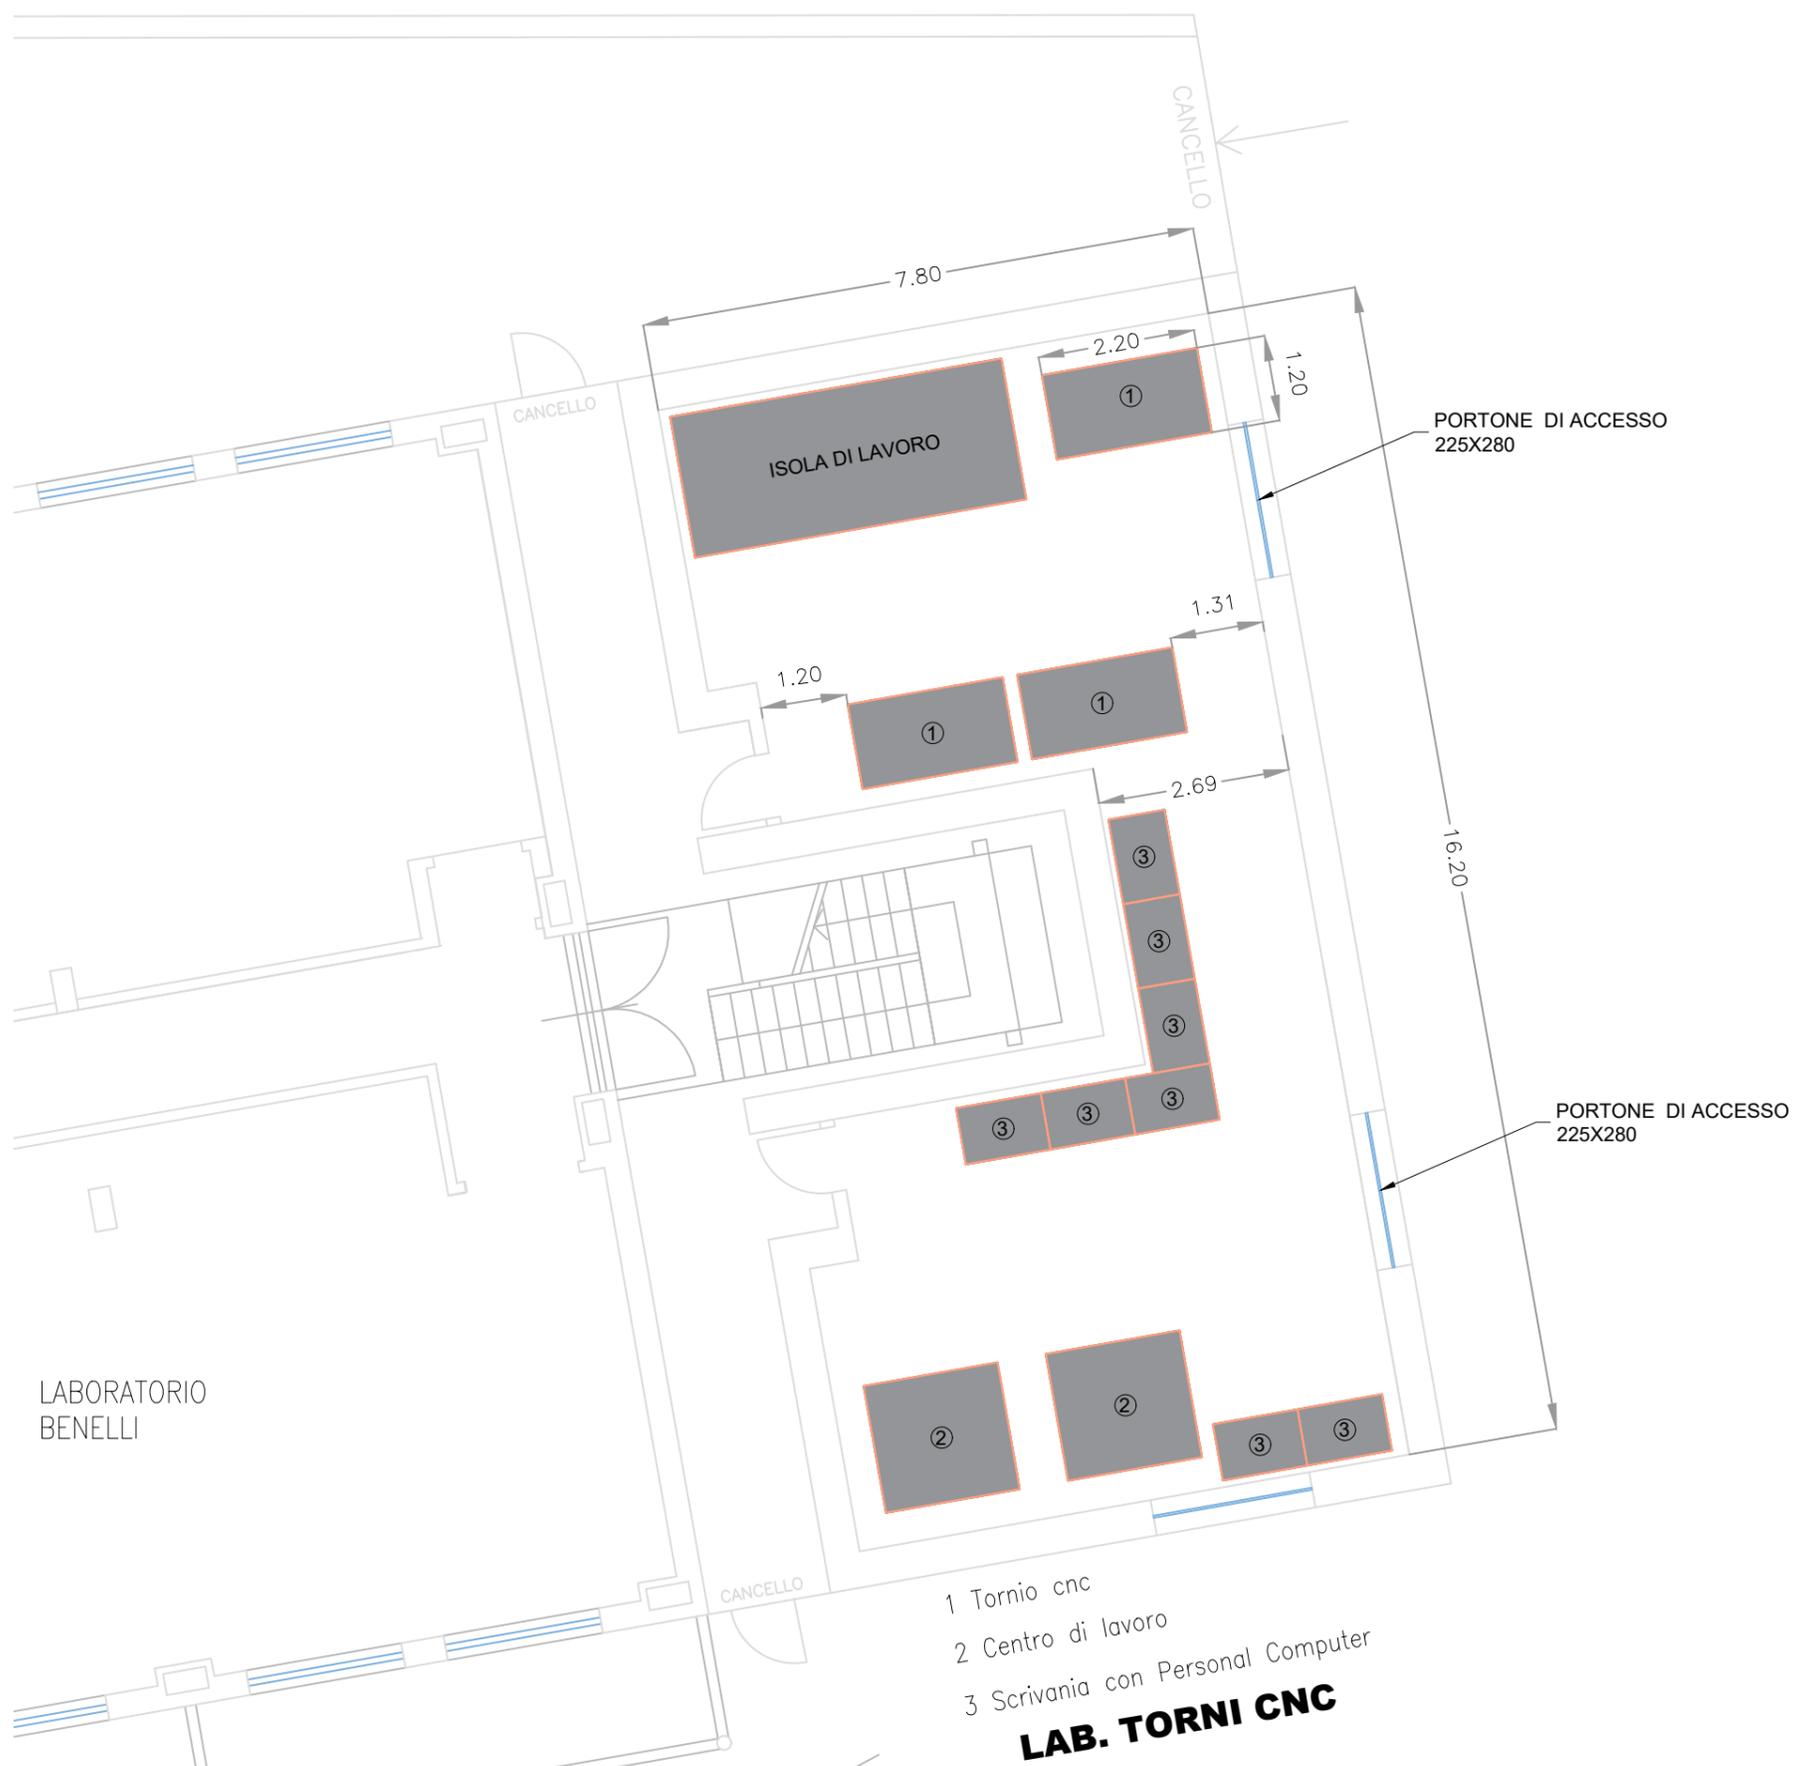

SOLUZIONE 1

PLANIMETRIA LIVELLO 1

scala 1:100

LABORATORIO LAVORAZIONI MECCANICHE E SALDATURA

- 1 Tornio cnc
- 2 Centro di lavoro
- 3 Scrivania con Personal Computer

LAB. TORNI CNC

DEPOSITO BARRE ACCIAIO
BARRE ACCIAIO
RIFIUTI LAVORAZIONI

ISOLA DI LAVORO

QUADRO ELETTRICO
MECCATRONICA

armadi

W.C.

W.C.

W.C.

W.C.

W.C.

W.C.

W.C.

W.C.

ANTIBAGNO

ANTIBAGNO

SOLUZIONE 2

La struttura scolastica non è di facile accesso, si può raggiungere il plesso scolastico attraverso via dello sport, via Anna Frank o la pista ciclopedonale lungo il fiume Marecchia.



Su google maps potete visionare le strade di accesso all'edificio

SOLUZIONE 1

INSTALLAZIONE DELLE APPARECCHIATURE NEI LOCALI DI NUOVA REALIZZAZIONE

L'accesso ai locali è possibile attraverso la pista ciclopedonale con richiesta del permesso all'Amministrazione Comunale



Percorso ciclopedonale.



Zona esterna di accesso ai locali scolastici dalla pista ciclopedonale



Porta di accesso ai locali dove è prevista l'installazione delle apparecchiature



Porta di accesso ai locali dove è prevista l'installazione delle apparecchiature

SOLUZIONE 2

installazione delle apparecchiature nei locali “LABORATORIO LAVORAZIONI MECCANICHE” al livello 1 – accesso da piazza V.Emanuele o da P.le Lorenzo Moni



Rampa di discesa da piazzale Lorenzo Moni



Ingresso locali di installazione delle apparecchiature



Porta di accesso al locale di installazione delle apparecchiature



Percorso di accesso al locale da piazza V.Emanuele



Percorso di accesso al locale da piazza
V.Emanuele